


ZINTEGROWANY PLAN INWESTYCYJNY
DLA OBSZARU POŁOŻONEGO W REJONIE ULIC: MODRZEWIOWEJ I DAMROTA W GARDAWICACH

skala 1: 1 000

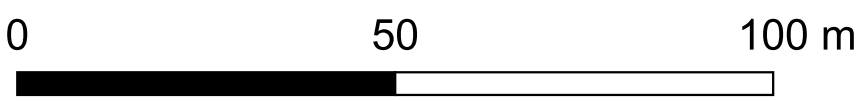

LEGENDA

Oznaczenia obowiązujące planu:

- Granica obszaru objętego zintegrowanym planem inwestycyjnym
- Nieprzekraczalne linie zabudowy
- Linie rozgraniczające tereny o różnym przeznaczeniu lub różnych zasadach zagospodarowania
- Tereny produkcji
- KDL Teren drogi lokalnej


Oznaczenia wynikające z przepisów odrębnych:

Udokumentowane złoża kopalin:

- KN 8188 Gardawice-J - złożo piasków i żwirów
- KN 6952 Gardawice - złożo piasków i żwirów

WYRYS ZE STUDIUM UWARUNKWAŃ
I KIERUNKÓW ZAGOSPODAROWANIA
PRZESTRZENNEGO MIASTA ORZESZE

skala 1: 10 000

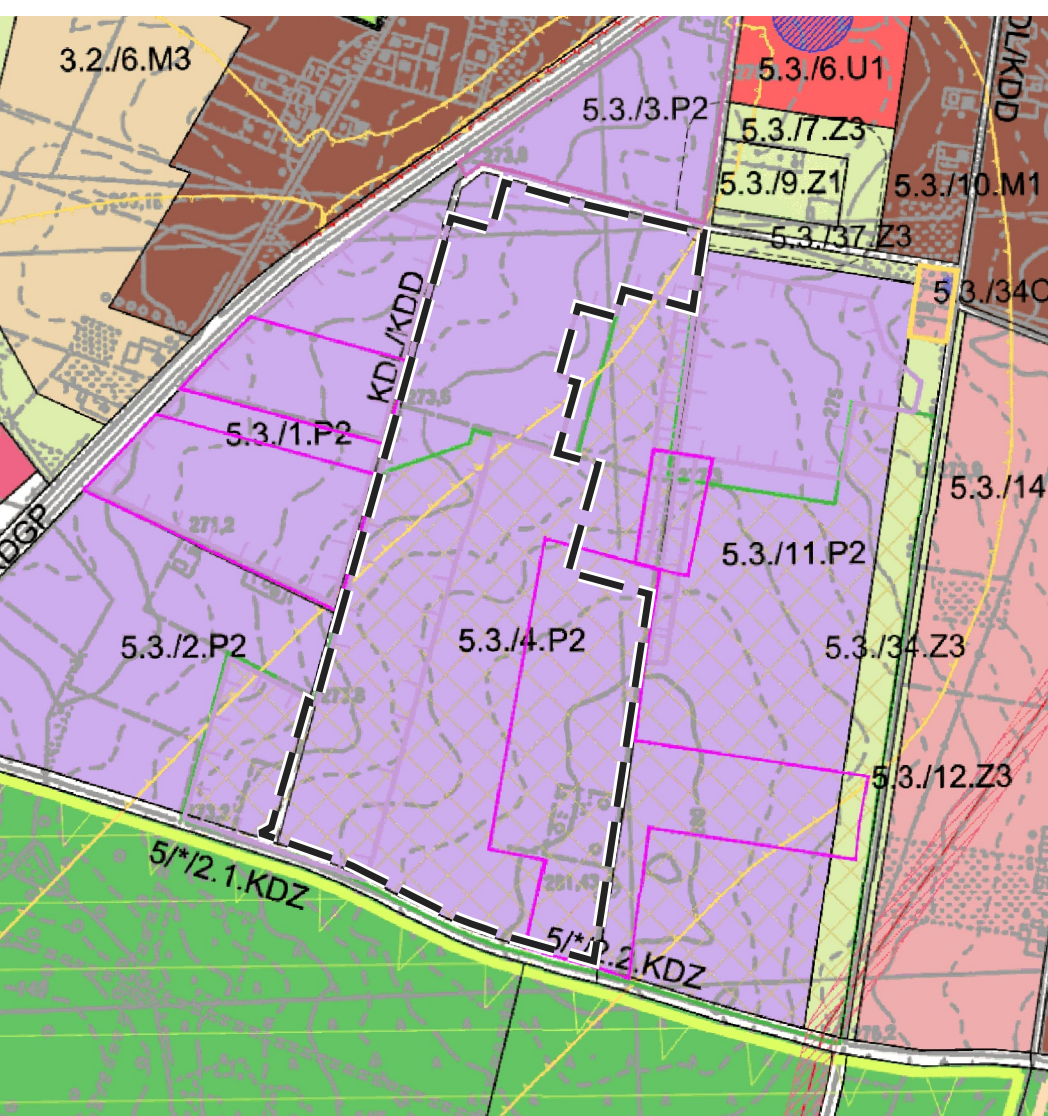

LEGENDA

Granica obszaru objętego zintegrowanym planem inwestycyjnym

TERENY KOSZUJĄCE

KDGP	TERENY DRÓG PUBLICZNYCH
KDG	TERENY DRÓG PUBLICZNYCH
KDZ	TERENY DRÓG PUBLICZNYCH
KDL	TERENY DRÓG PUBLICZNYCH
M1	TERENY ZABUDOWY MIESZKANOWEJ JEDNORODZINNEJ I NISKIEJ INTENSYNOSCI
M2	TERENY ZABUDOWY MIESZKANOWEJ WIELORODZINNEJ
M3	TERENY ROZWOJU ZABUDOWY MIESZKANOWEJ JEDNORODZINNEJ
M4	TERENY ZABUDOWY MIESZKANOWO - USLUGOWEJ
U1	TERENY ZABUDOWY USLUG KOMERCYJNYCH
U2	TERENY ZABUDOWY USLUG PUBLICZNYCH
U4	TERENY ZABUDOWY USLUGOWO - TECHNICZNEJ
U5	TERENY ZABUDOWY USLUGOWO - KOMUNIKACYJNEJ
P1	TERENY ZABUDOWY PRZEMYSLOWEJ
P2	TERENY ZABUDOWY PRODUKCYJNEJ
P3	TERENY GORNICZWA
P4	TERENY OSADNIKOW I SKLADOWISK ODPADOW PRZEMYSLOWYCH
Z1	TERENY CEMENTARZY

TERENY CHRONIONE PRZED ZABUDOWA

R1	TERENY ROLNE
L1	TERENY LASOW
L2	TERENY DOLESIE
Z3	TERENY ZIELENI POZOSTALEJ

USTALENIA OCHRONY ZASOBOW PRZYRODY, SRODOWISKA I KRAJOBRAZU KULTUROWEGO

GRANICA PARKU KRAJOBRAZOWEGO "CISTERSKIE KOMPASYCIE"
KRAJOBRAZOWE RUD WIELKICH "SBI"
ISTNIEJACE I POTENCJALNE TERENY POWIERZCHNIOWEJ EKSPLOATACJI
PIASKU "SBI"

USTALENIA W ZAKRESIE UWARUNKOWA GORNICZYCH

TERENY GORNICZE I OBSZARY GORNICZE ZLOZ KRUSZYW NATURALNYCH

TERENY GORNICZE

OBSZARY GORNICZE

KATEGORIA TERENU GORNICZEGO (PRZYDATNOSCI DO ZABUDOWY) I, II

USTALENIA POZOSTALE

STREFA OCHRONY SANITARNEJ 50 METROW OD CEMENTARZA "SOS"

ZIOPONA SROB DLA DKEI DLA PORY DZIENNEJ PO ZASTOSOWANIU EKRANOW
AKUSTYCZNYCH NA ODCINKU GARDAWIC

ZIOPONA SROB DLA DKEI DLA PORY DZIENNEJ PO ZASTOSOWANIU EKRANOW
AKUSTYCZNYCH NA ODCINKU GARDAWIC

PROJEKTOWANE EKRANY AKUSTYCZNE

STREFA POTENCJALNEGO ROZWOJU KOMUNIKACJA W GRANICACH KTORYCH
STUDIAM GORNICZWA ROZBUDOWE DROG ISTNIEJACYCH, PROJEKTOWANE WIELKOW
DROGOWYCH GRANIC DROGI DLA KTORYCH DECYZJA O LOKALIZACJI
WYTYCZENIU POWINNA NASTĘPOWAC NA ETAPIE PLANU INWESTYCYJNEGO

ISTNIEJACA SIEC ELEKTROENERGETYCZNA WYSOKIEGO NAPIECIA

PAS TECHNOLOGICZNY LINII WYSOKIEGO NAPIECIA

Państwowy Układ Współrzędnych
Geodezyjnych 2000, PL-2000 strefa 6

Źródło pochodzenia użytego materiału
państwowego zasobu geodezyjnego
i kartograficznego:
Starostwo Powiatowe w Mikołowie